


**Otevřené výkopy budou zajištěny proti pádu chodců a za snížené viditelnosti budou osvětleny!**

Základní údaje Tomáš Brezna	Vypracoval Bc. Ondřej Šmíd	Kreslil Bc. Ondřej Šmíd
Objednatel Maděra a Šípek, spol. s r.o., Poděbrady		
Adresa Milovice ul. Habrová - KNN p.č. 1401/26		
Obsah: Návrh DIO		
Formát: A4	Mřížko: 072019	Účel: PSP
Číslo výkresu:		
Příl. č.:		

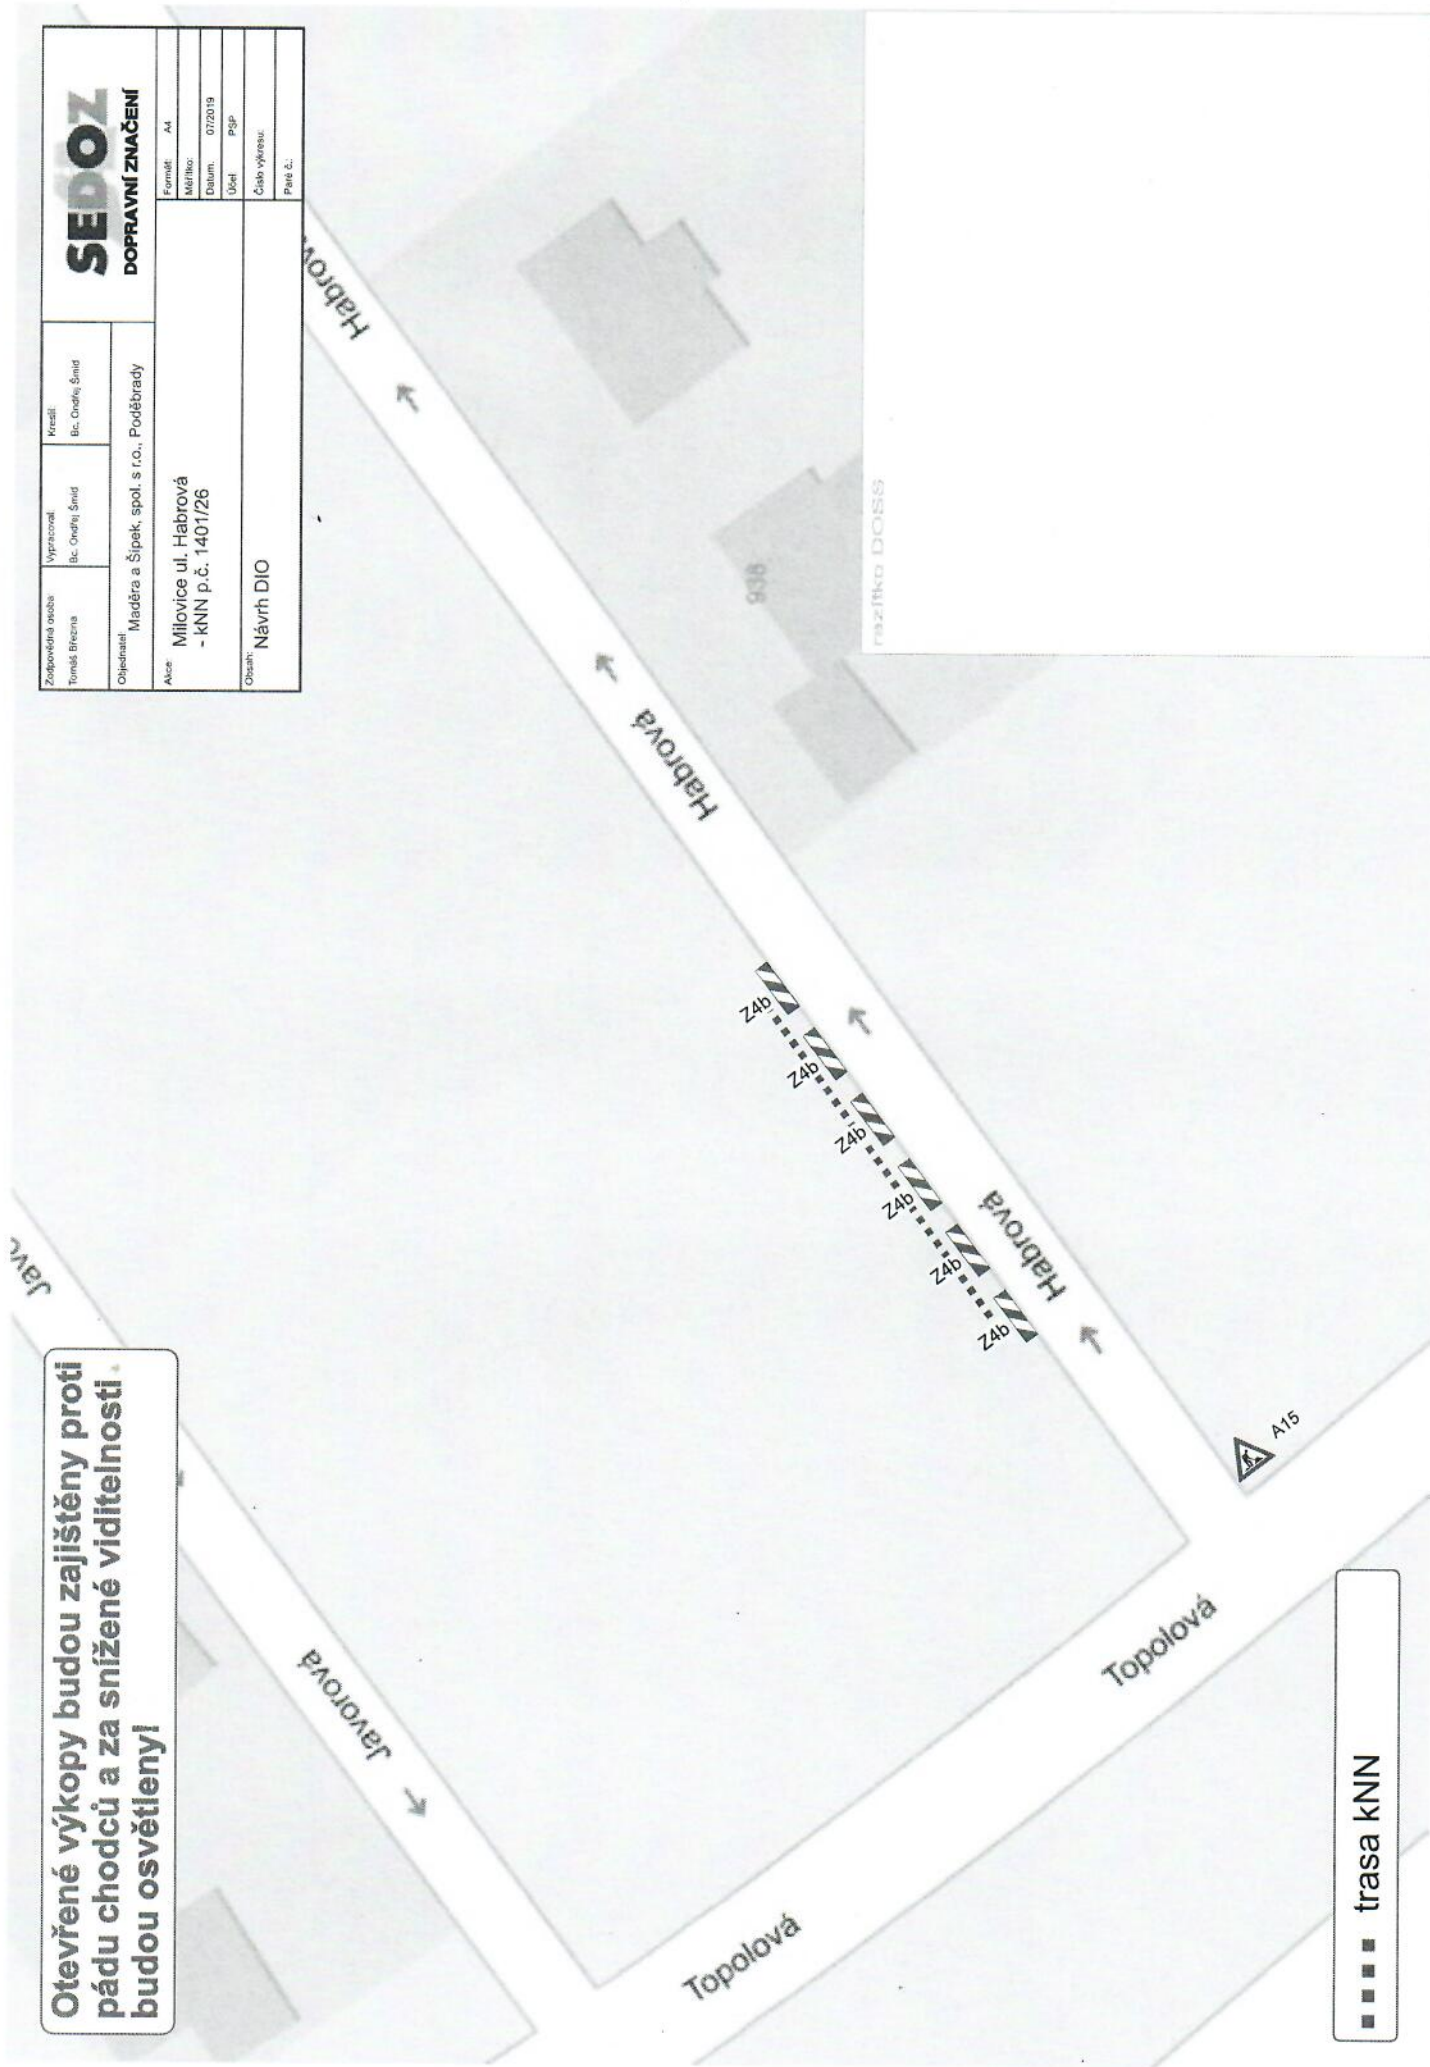

■■■■ trasa kNN

mzifitko DOSS