




NÁVRH dopravně inženýrského opatření (DIO)

**TUŘICE (II/610) -
uzavírka mostu ev.č. 610-019**

Při umístění dopravního značení musí
být dodrženy podmínky dané
v TP66 - OZNAČENÍ PRACOVNÍCH MÍST
NA POZEMNÍCH KOMUNIKACÍCH III.VYDÁNÍ,
zák.č.361/2000 Sb. v platném znění
a zák.č. 13/1997 Sb. v platném znění.

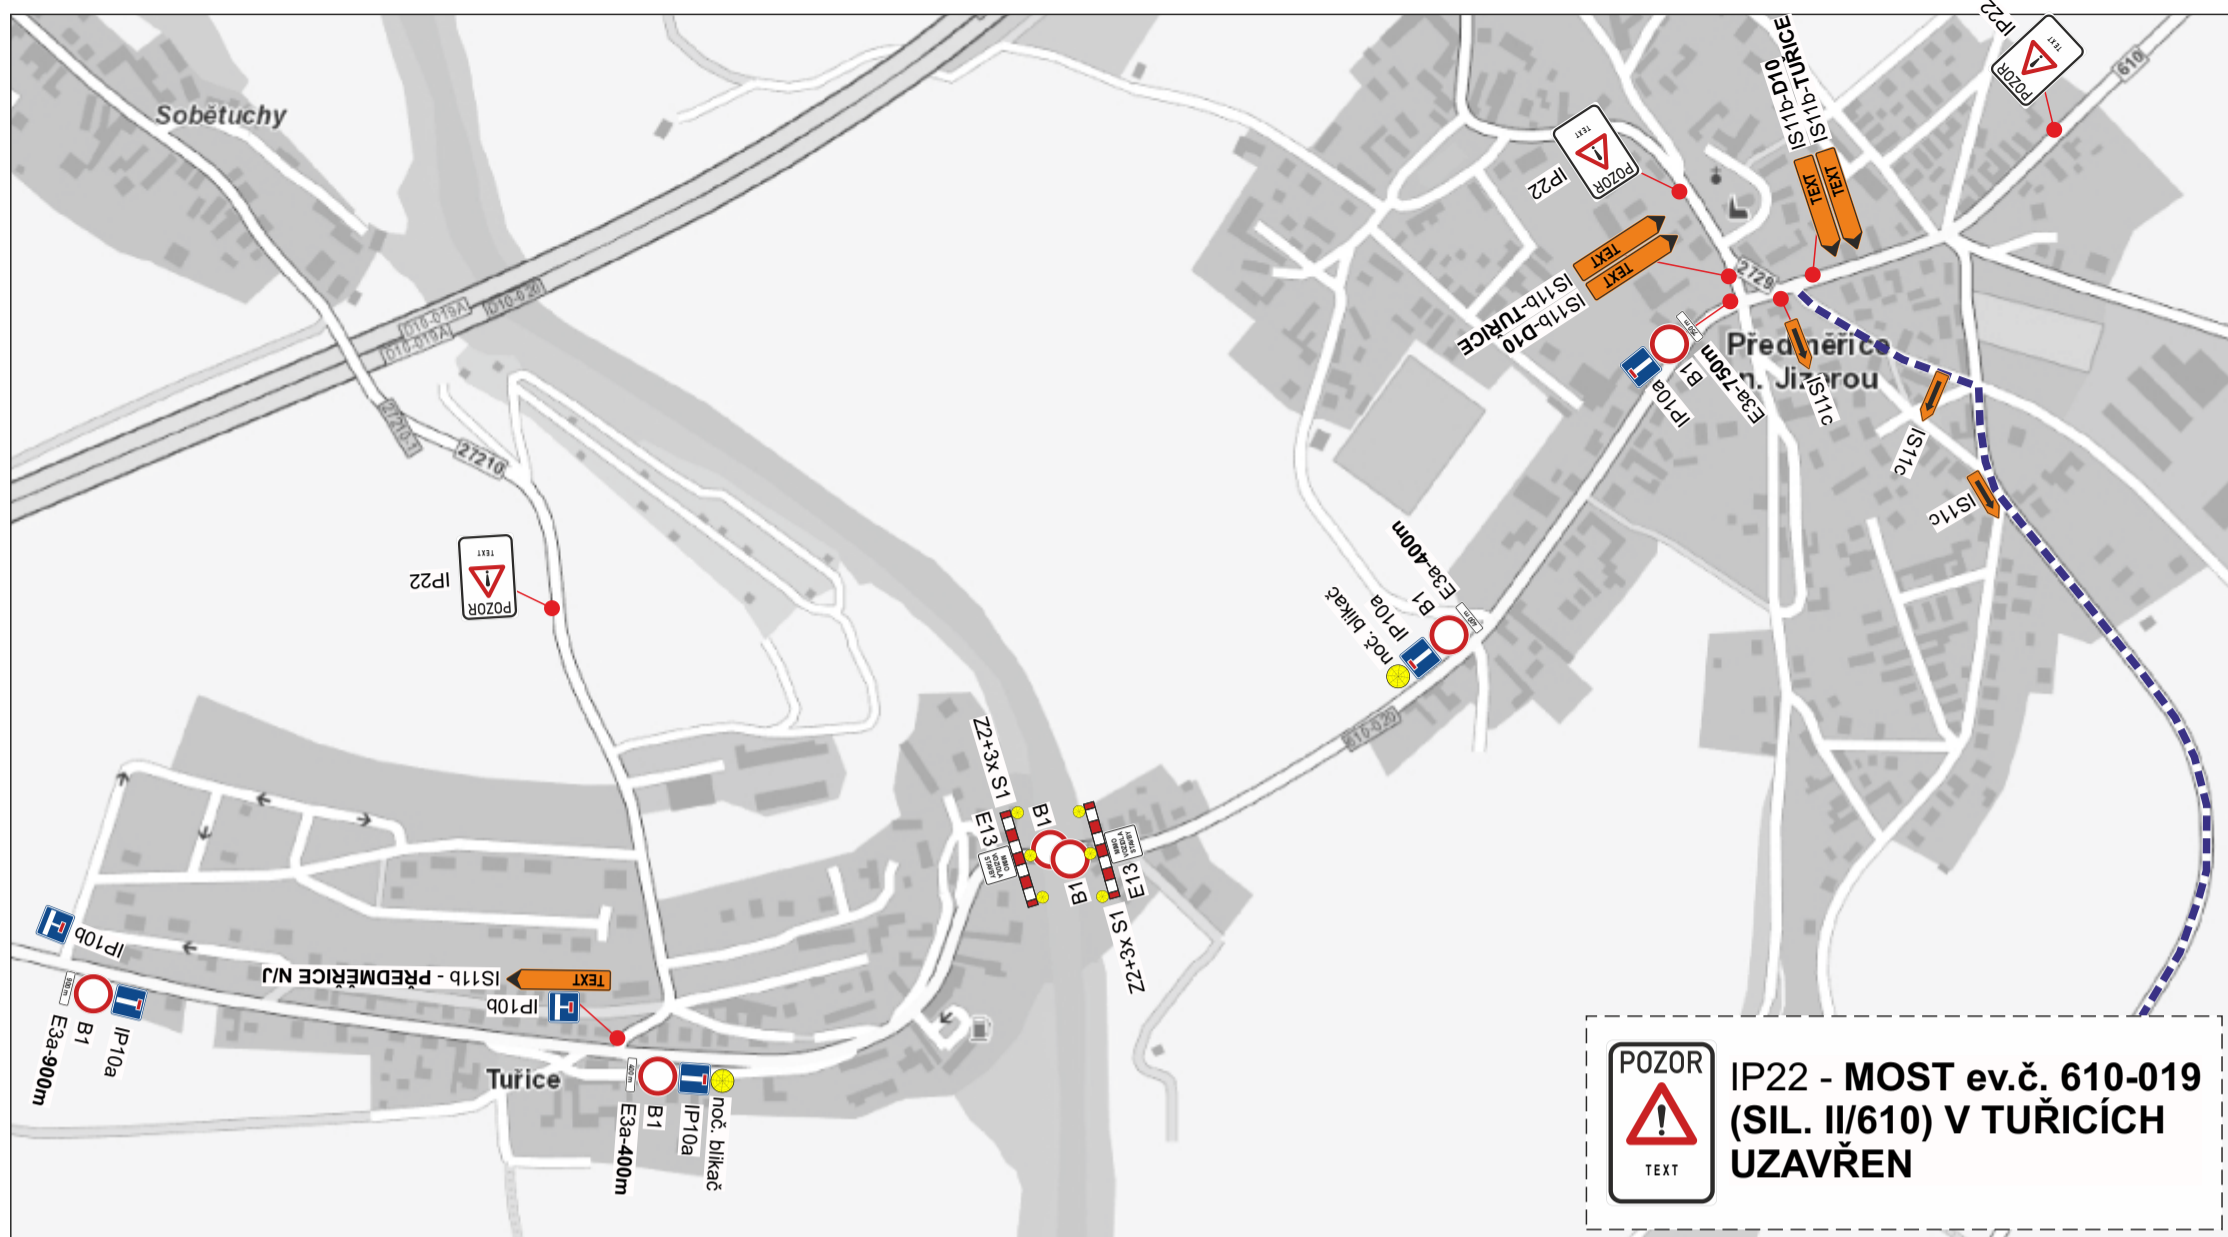


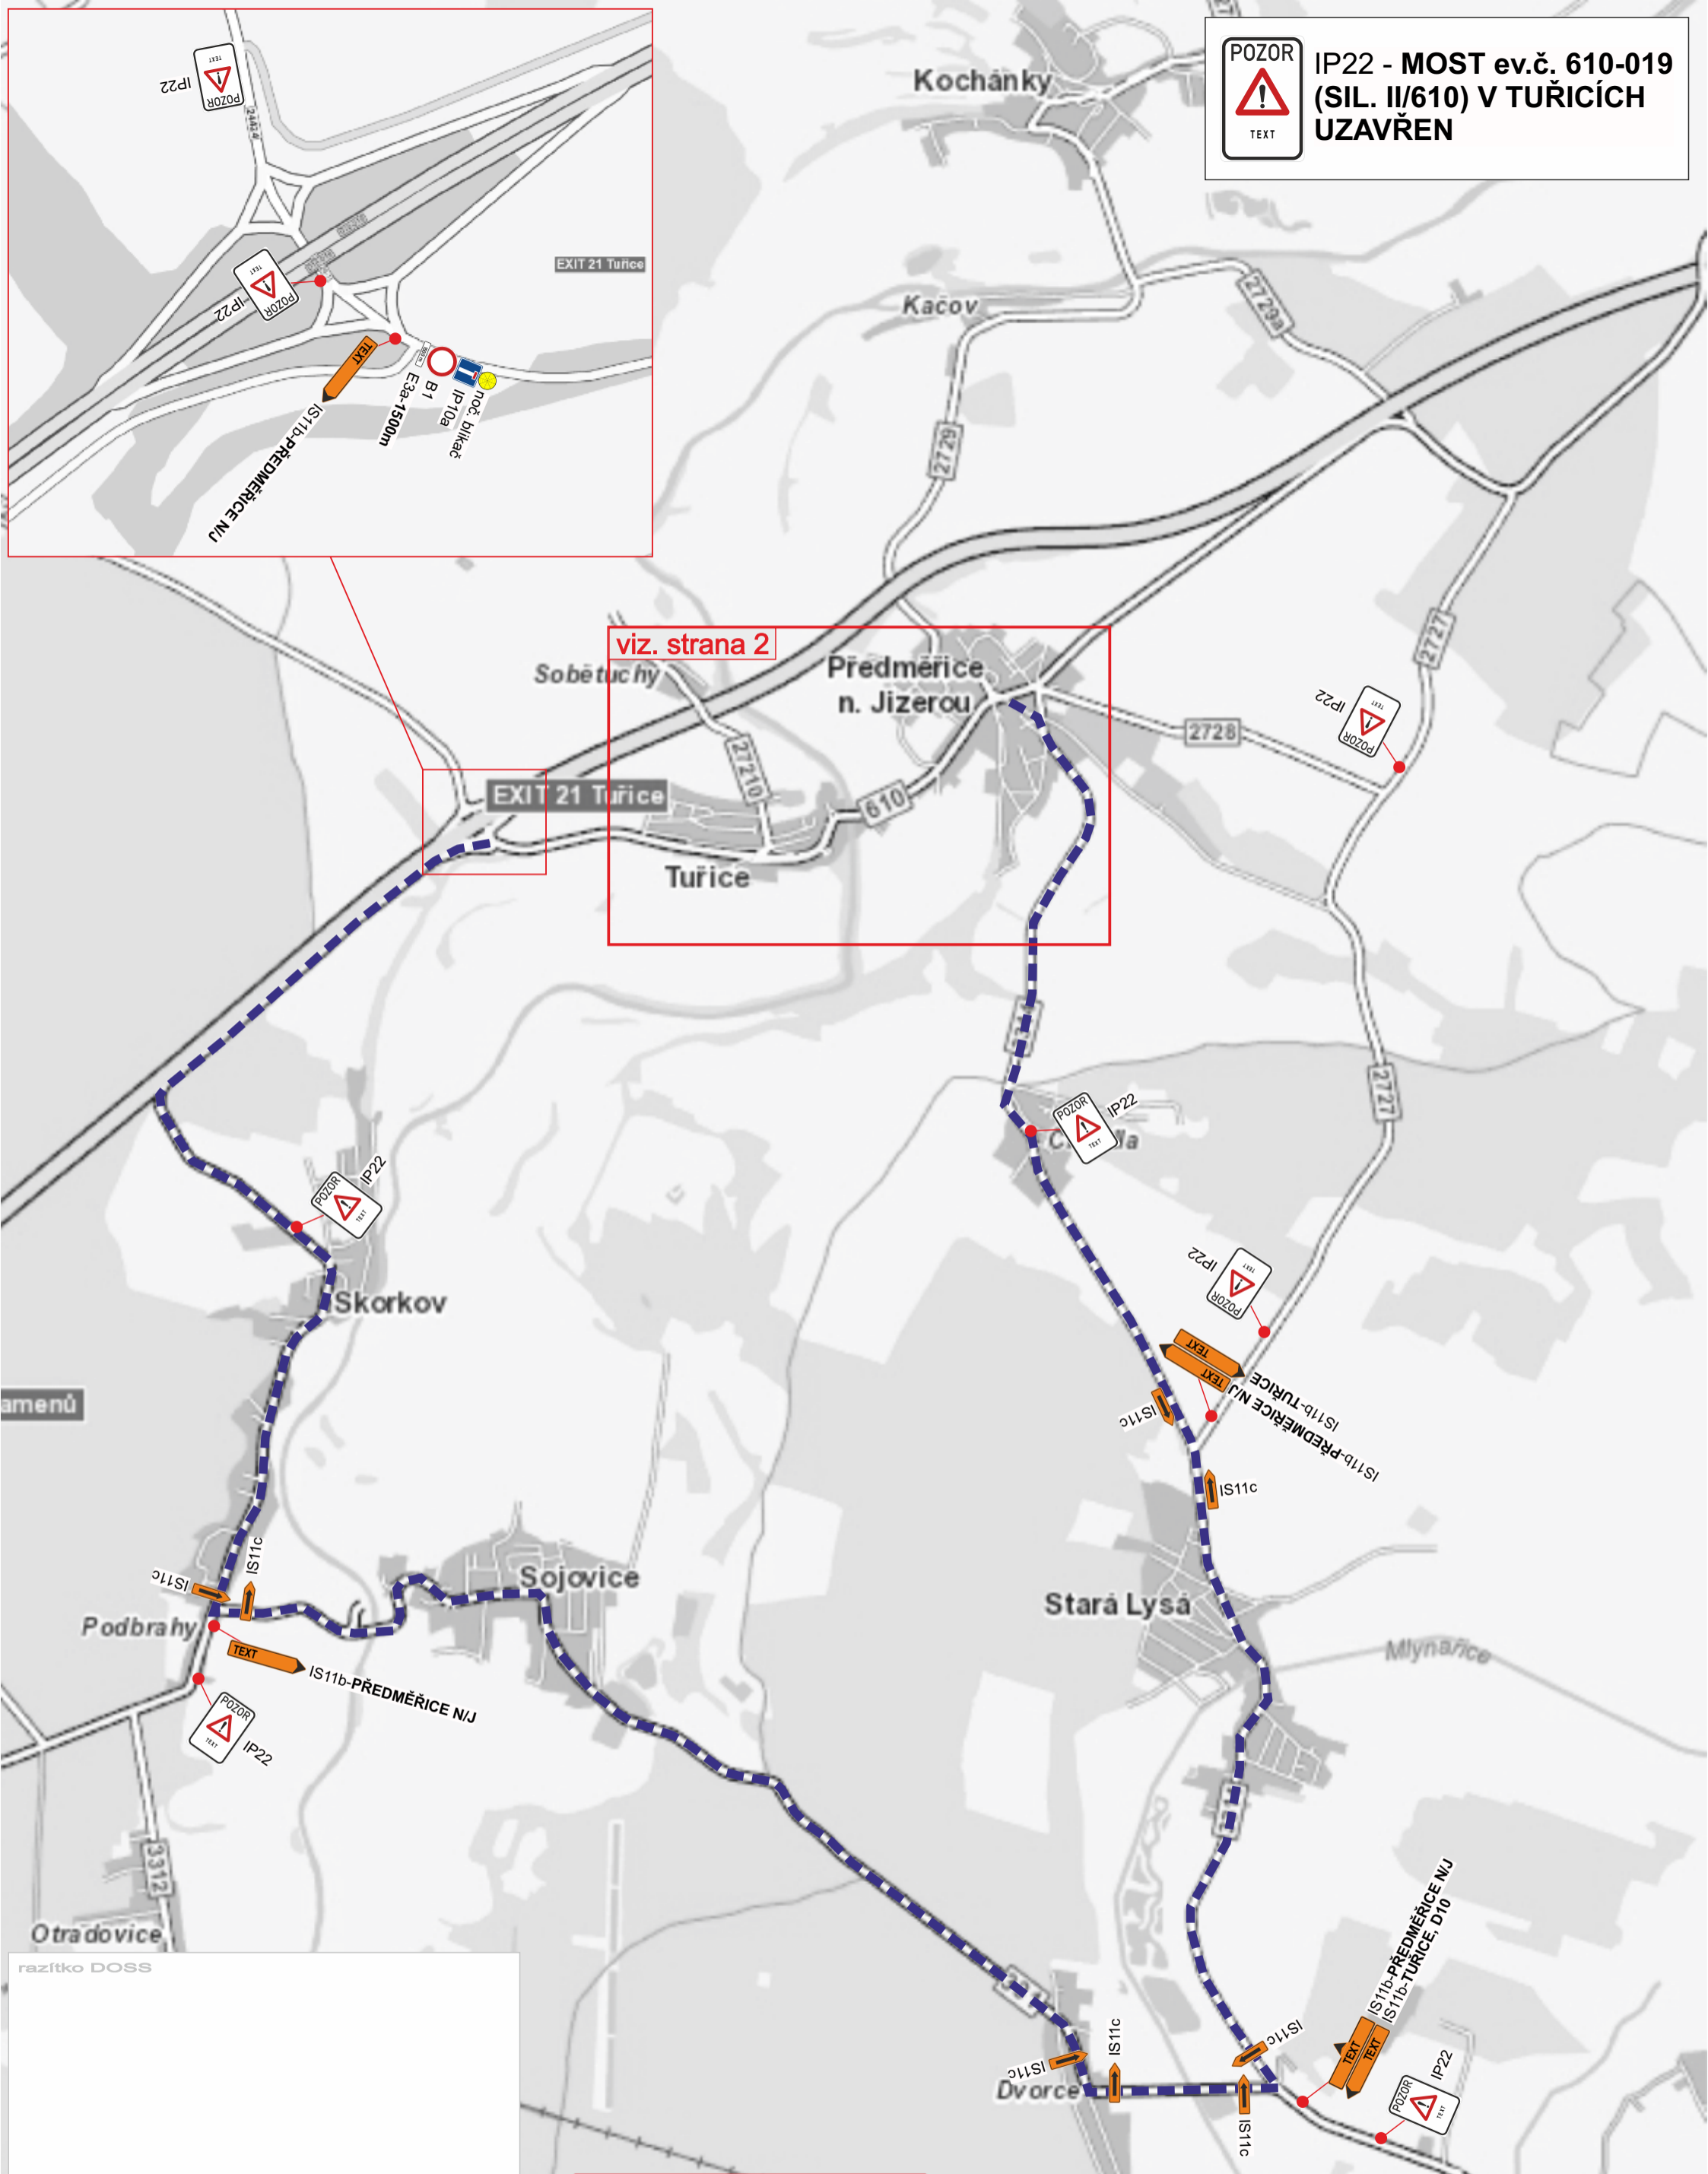
Stávající dopravní značení, které bude v kolizi s DZ přechodným nutno zakrýt!

Při umístění dopravního značení musí být dodrženy podmínky dané v TP66 - OZNAČENÍ PRACOVNÍCH MÍST NA POZEMNÍCH KOMUNIKACÍCH III.VYDÁNÍ, zák.č.361/2000 Sb. v platném znění a zák.č. 13/1997 Sb. v platném znění.

razítko DOSS

Zodpovědná osoba: Tomáš Březina	Vypracoval: Tomáš Vydra	Kreslil: Tomáš Vydra	
Objednatel: PORR a.s.			
Akce: TUŘICE (II/610) - uzavírka mostu ev.č. 610-019			Formát: A3
			Měřítko:
			Datum: 11/2020
			Účel: DIR
Obsah: Návrh DIO			Číslo výkresu:
			Paré č.:

POZOR

IP22 - MOST ev.č. 610-019 (SIL. II/610) V TUŘICÍCH UZAVŘEN



viz. strana 2

Stávající dopravní značení, které bude v kolizi s DZ přechodným nutno zakrýt!

Při umístění dopravního značení musí být dodrženy podmínky dané v TP66 - OZNAČENÍ PRACOVNÍCH MÍST NA POZEMNÍCH KOMUNIKACÍCH III.VYDÁNÍ, zák.č.361/2000 Sb. v platném znění a zák.č. 13/1997 Sb. v platném znění.

Zodpovědná osoba: Tomáš Březina	Vypracoval: Tomáš Vydra	Kreslil: Tomáš Vydra
Objednatel: PORR a.s.		
Akce: TUŘICE (II/610) - uzavírka mostu ev.č. 610-019		
Obsah: Návrh DIO		

SEDOZ
DOPRAVNÍ ZNAČENÍ

Formát:	A3
Měřítko:	
Datum:	11/2020
Účel:	DJR
Číslo výkresu:	
Paré č.:	

razítko DOSS