


# CELKOVÁ SITUACE

M 1:500

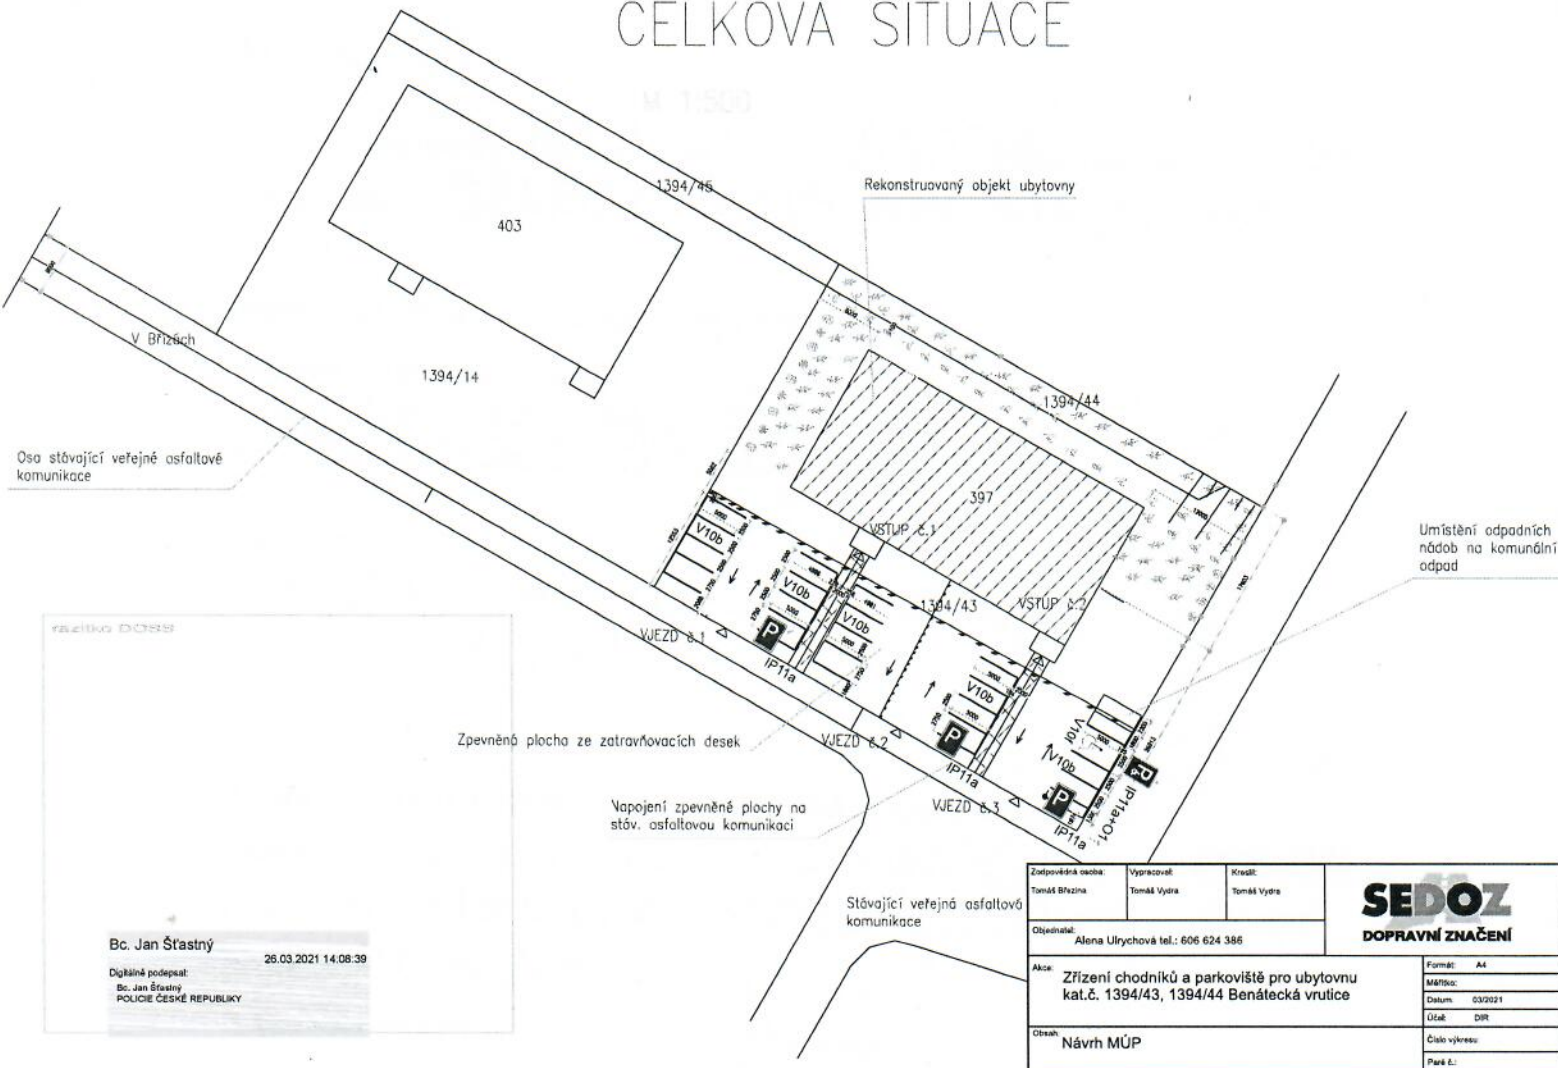

razítka DORS

Bc. Jan Štašný  
26.03.2021 14:08:39

Dělně podepsat:  
Bc. Jan Štašný  
POLICE ČESKÉ REPUBLIKY

Zodpovědná osoba: Tomáš Brázda	Vypracoval: Tomáš Vydra	Kreslil: Tomáš Vydra	<b>SEDOZ</b> <b>DOPRAVNÍ ZNAČENÍ</b>
Objednatel: Alena Ulrychová tel.: 606 624 386			
Akce: Zřízení chodníků a parkoviště pro ubytovnu kat.č. 1394/43, 1394/44 Benátecká vrutice			Formát: A4
Obvaz: Návrh MÚP			Měřítko: Datum: 03/2021
			Účel: DR
			Číslo výkresu:
			Průř. č.: