


Při umístění dopravního značení musí být dodrženy podmínky dané v TP66 - OZNAČENÍ PRACOVNÍCH MÍST NA POZEMNÍCH KOMUNIKACÍCH III.VYDÁNÍ, zák.č.361/2000 Sb. v platném znění a zák.č. 13/1997 Sb. v platném znění.

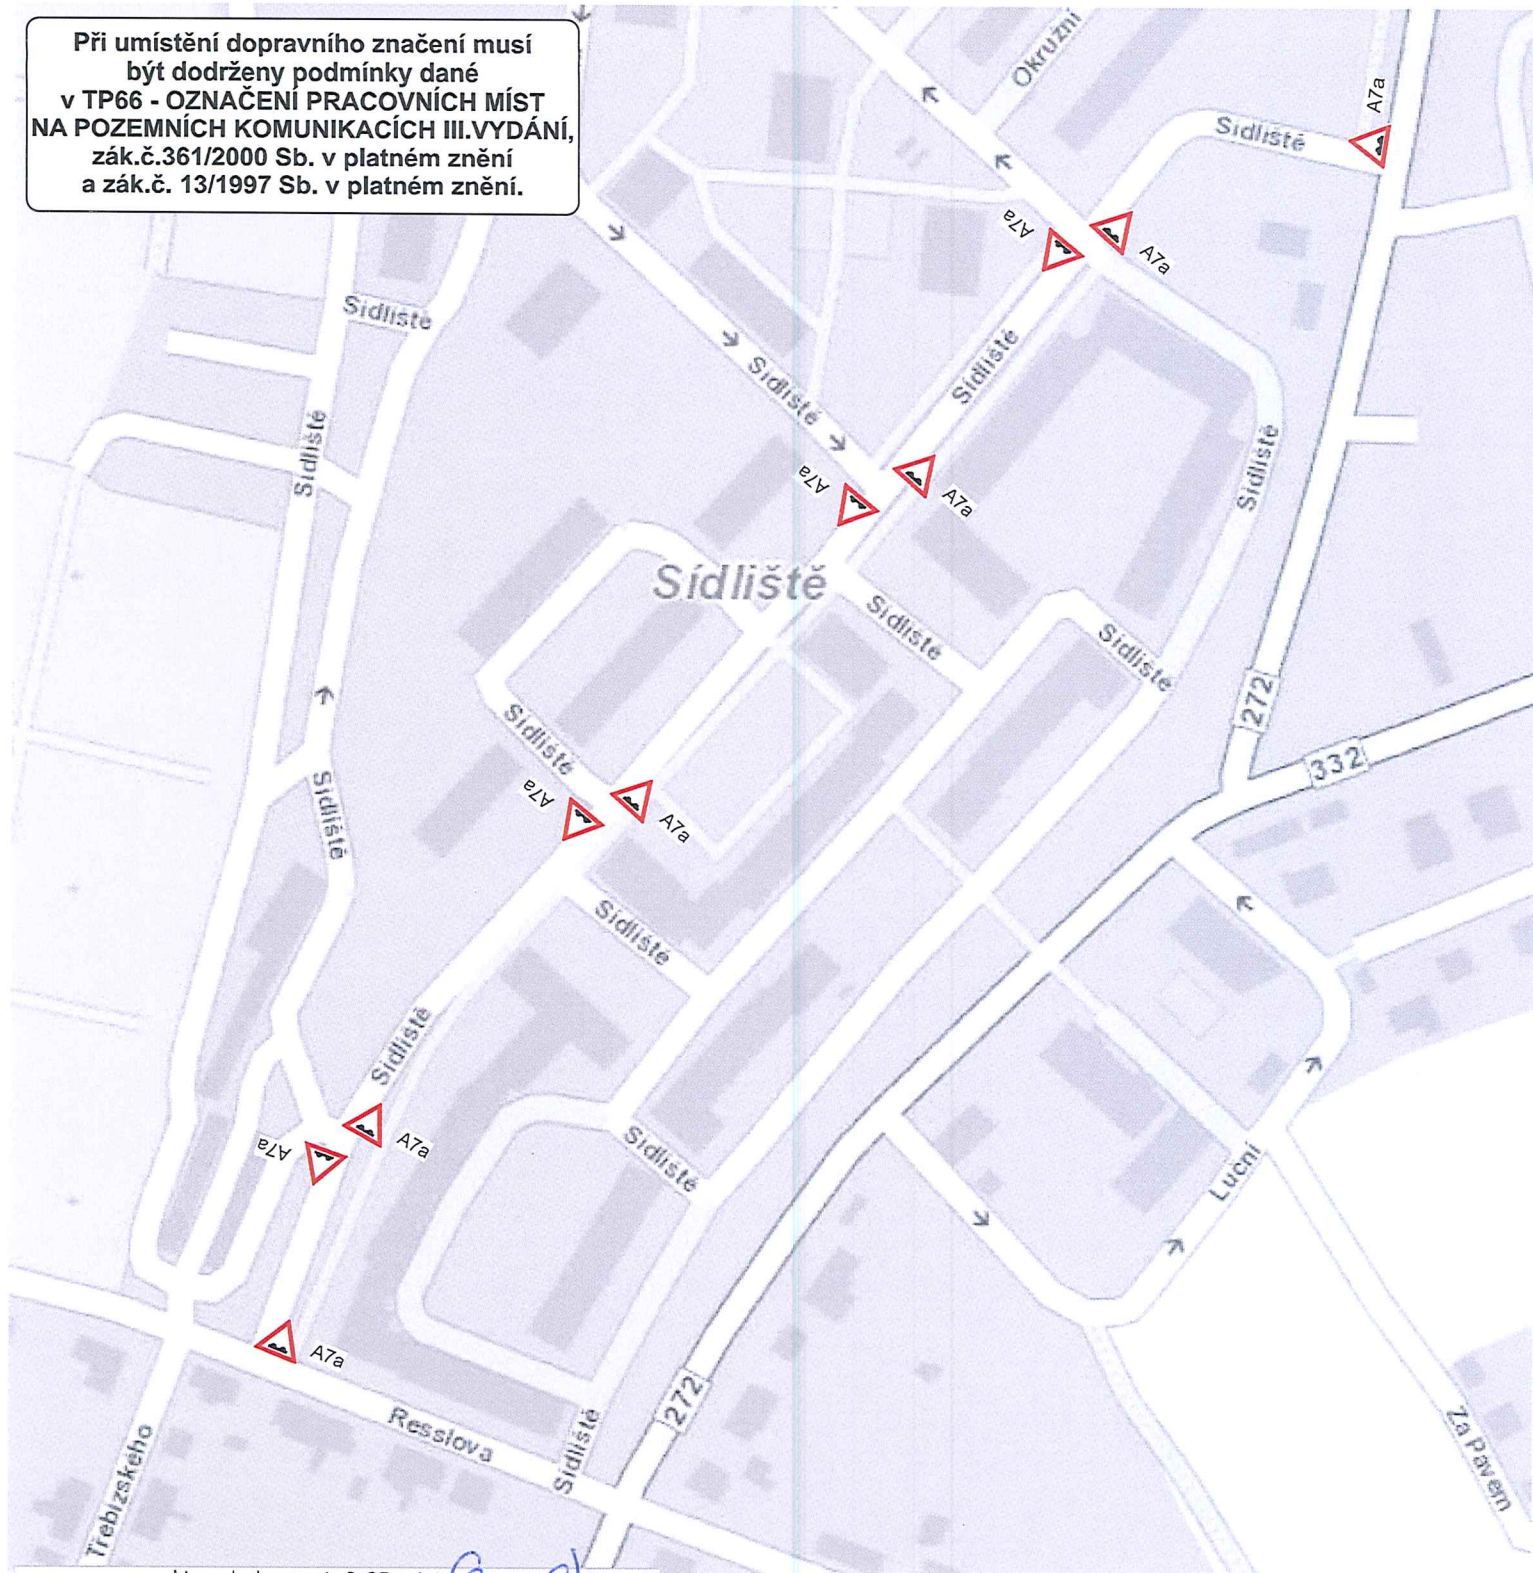

V souladu s ust. § 25 odst. 6 písm. c), zák. č. 13/1997 Sb. a § 77 odst. 2 písm. b) zák. č. 361/2000 Sb., SOUHLASÍME se zvláštním užíváním pozemní komunikace a návrhem DIO.

por. Bc. Jan Šťastný
npor. Bc. Josef Ulrich, DiS.
vedoucí PČR DI Nymburk

Jiří Kopřiva 321808



POLICIE ČESKÉ REPUBLIKY
KRAJSKÉ ŘEDITELSTVÍ POLICIE
STŘEDOČESKÉHO KRAJE
DOPRAVNÍ INSPEKTORÁT NYMBURK
Dne: 31.3.2021

k č.j. KRPS 6987/11/CJ-2021-010806-24
Bez nájemného vkladění NEPLATNÉ!!

| | | | |
|---|----------------------------|-------------------------|----------------|
| Zodpovědná osoba: Tomáš Březina | Vypracoval: Tomáš Vydra | Kreslil: Tomáš Vydra | |
| Objednatel: MěÚ Lysá, p. Formánková | | | |
| Akco: Lysá n/L - sídliště, instalace A7a | | | Formát: A4 |
| | | | Měřítko: |
| | | | Datum: 03/2021 |
| | | | Účel: DIR |
| Obsah: Návrh DIO | | | Číslo výkresu: |
| | | | Paré č.: |