



PROJEKT	ÚZEMNÍ STUDIE LYSÁ NAD LABEM - KE SPALOVNĚ k.ú. Lysá nad Labem
OBJEDNATEL	Město Lysá nad Labem Husovo náměstí 23, 289 22 Lysá nad Labem
PORÍZOVATEL	Městský úřad Lysá nad Labem Stavební úřad, úřad územního plánování Husovo náměstí 23, 289 22 Lysá nad Labem
ZHOTOVITEL	a23 architekti Ing. arch. Michaela Dejdarová Holečkova 2650/86, 150 00 Praha 5 – Smíchov tel. +420 723 762 444, e-mail: dejdarova@a23architekti.cz
SPOLUPRÁCE	Ing. EDUARD ŽALUDA
STUPEŇ	ÚZEMNÍ STUDIE
NÁZEV PŘÍLOHY	

VZOROVÉ ŘEZY VEŘEJNÝM PROSTOREM

VYPRACOVAL	KONTROLA		
Ing. arch. Michaela Dejdarová	-		
DATUM	ČÍSLO ZAKÁZKY	POČET FORMÁTŮ	MĚŘÍTKO
01/2017	20160106	5xA4	1:200
ČÍSLO PŘÍLOHY	ČÍSLO KOPIE		

VZOROVÝ ŘEZ 1-1' VEŘEJNÝM PROSTOREM KOMUNIKACE - VĚTEV "A"


M 1:200

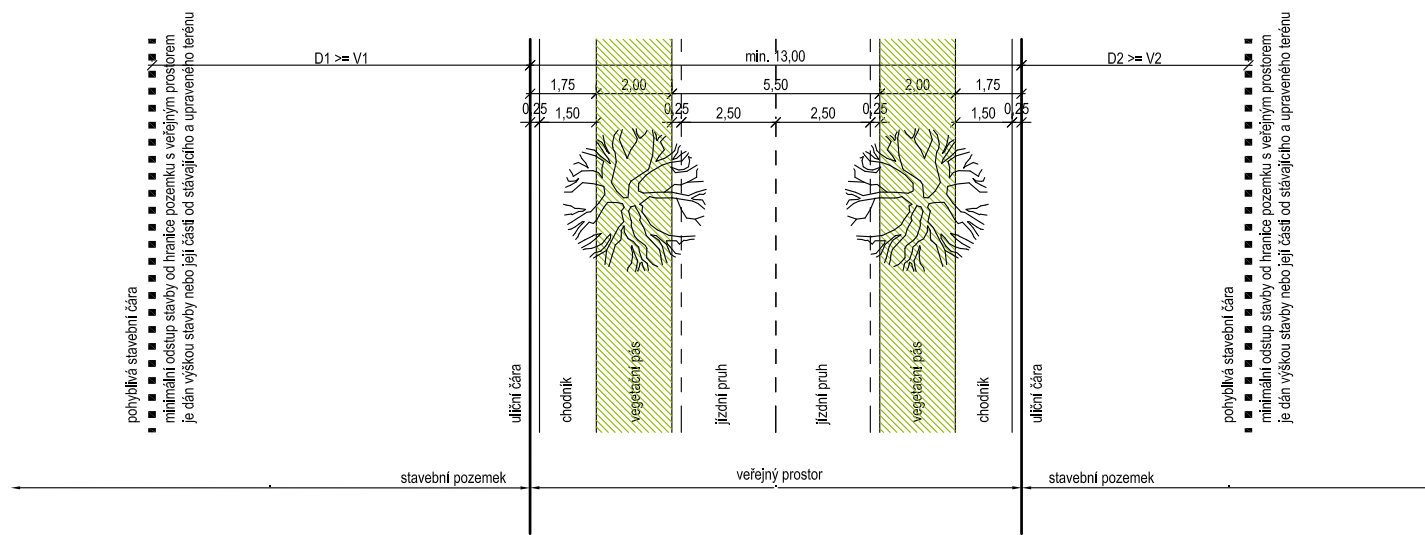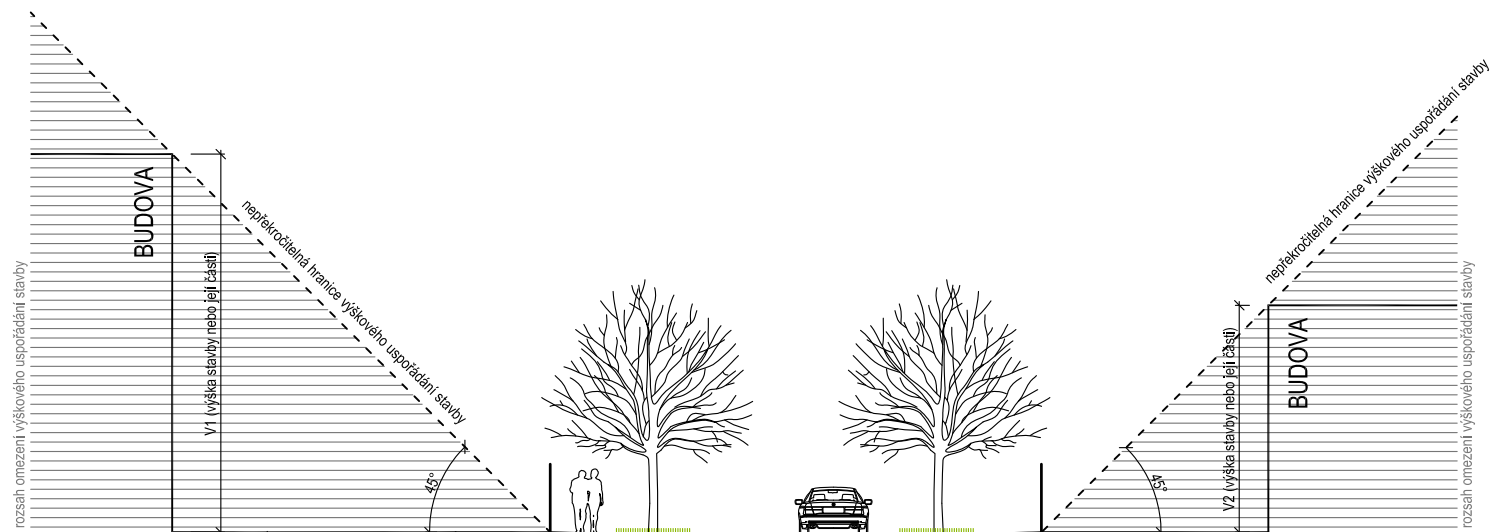

VZOROVÝ ŘEZ 2-2'



VEŘEJNÝM PROSTOREM KOMUNIKACE - REZERVA Č.2 - VĚTEV "B"

M 1:200

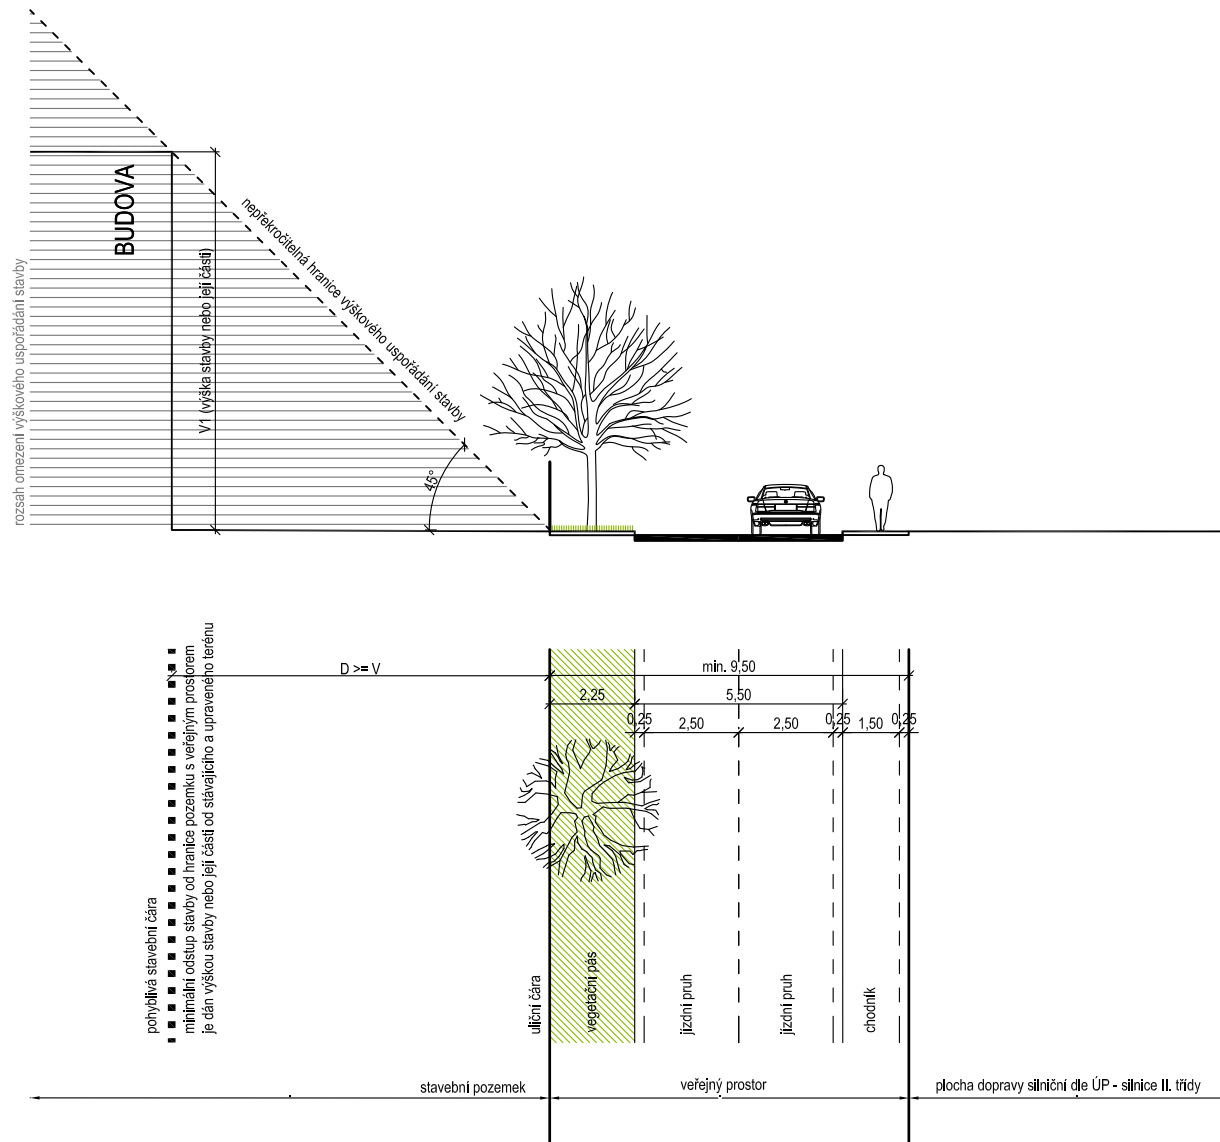

VZOROVÝ ŘEZ 3-3' VEŘEJNÝM PROSTOREM KOMUNIKACE - REZERVA Č.2 - VĚTV "C"

M 1:200

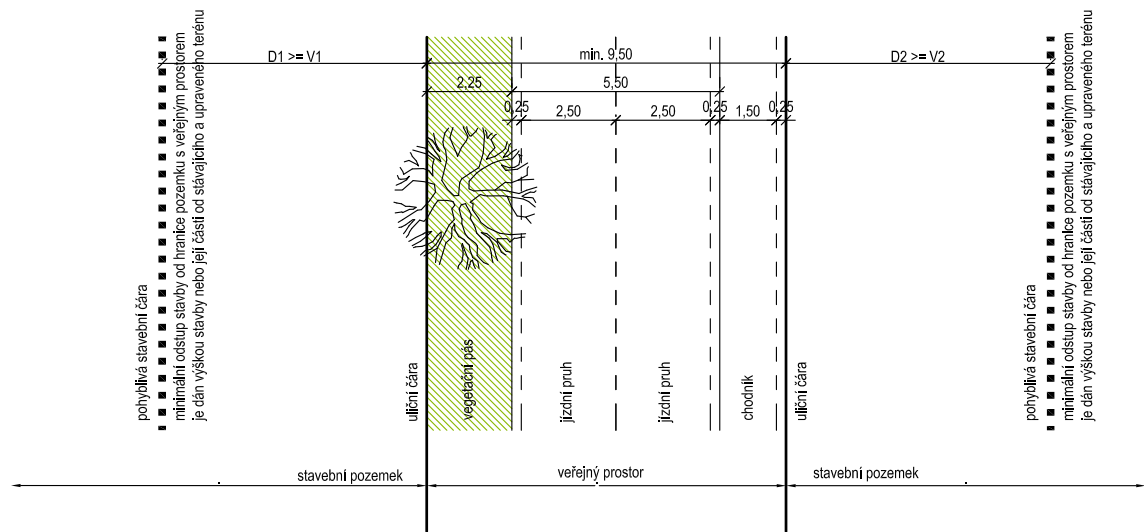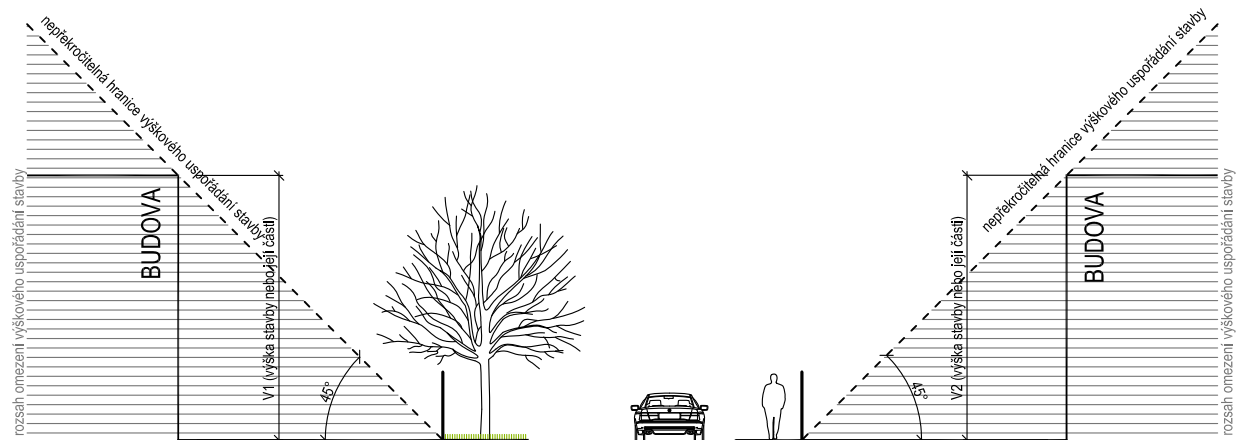

VZOROVÝ ŘEZ 4-4' VEŘEJNÝM PROSTOREM KOMUNIKACE - VĚTEV "D"

M 1:200

