


# SITUACE PROSTOROVÉHO USPOŘÁDÁNÍ

M 1:2000

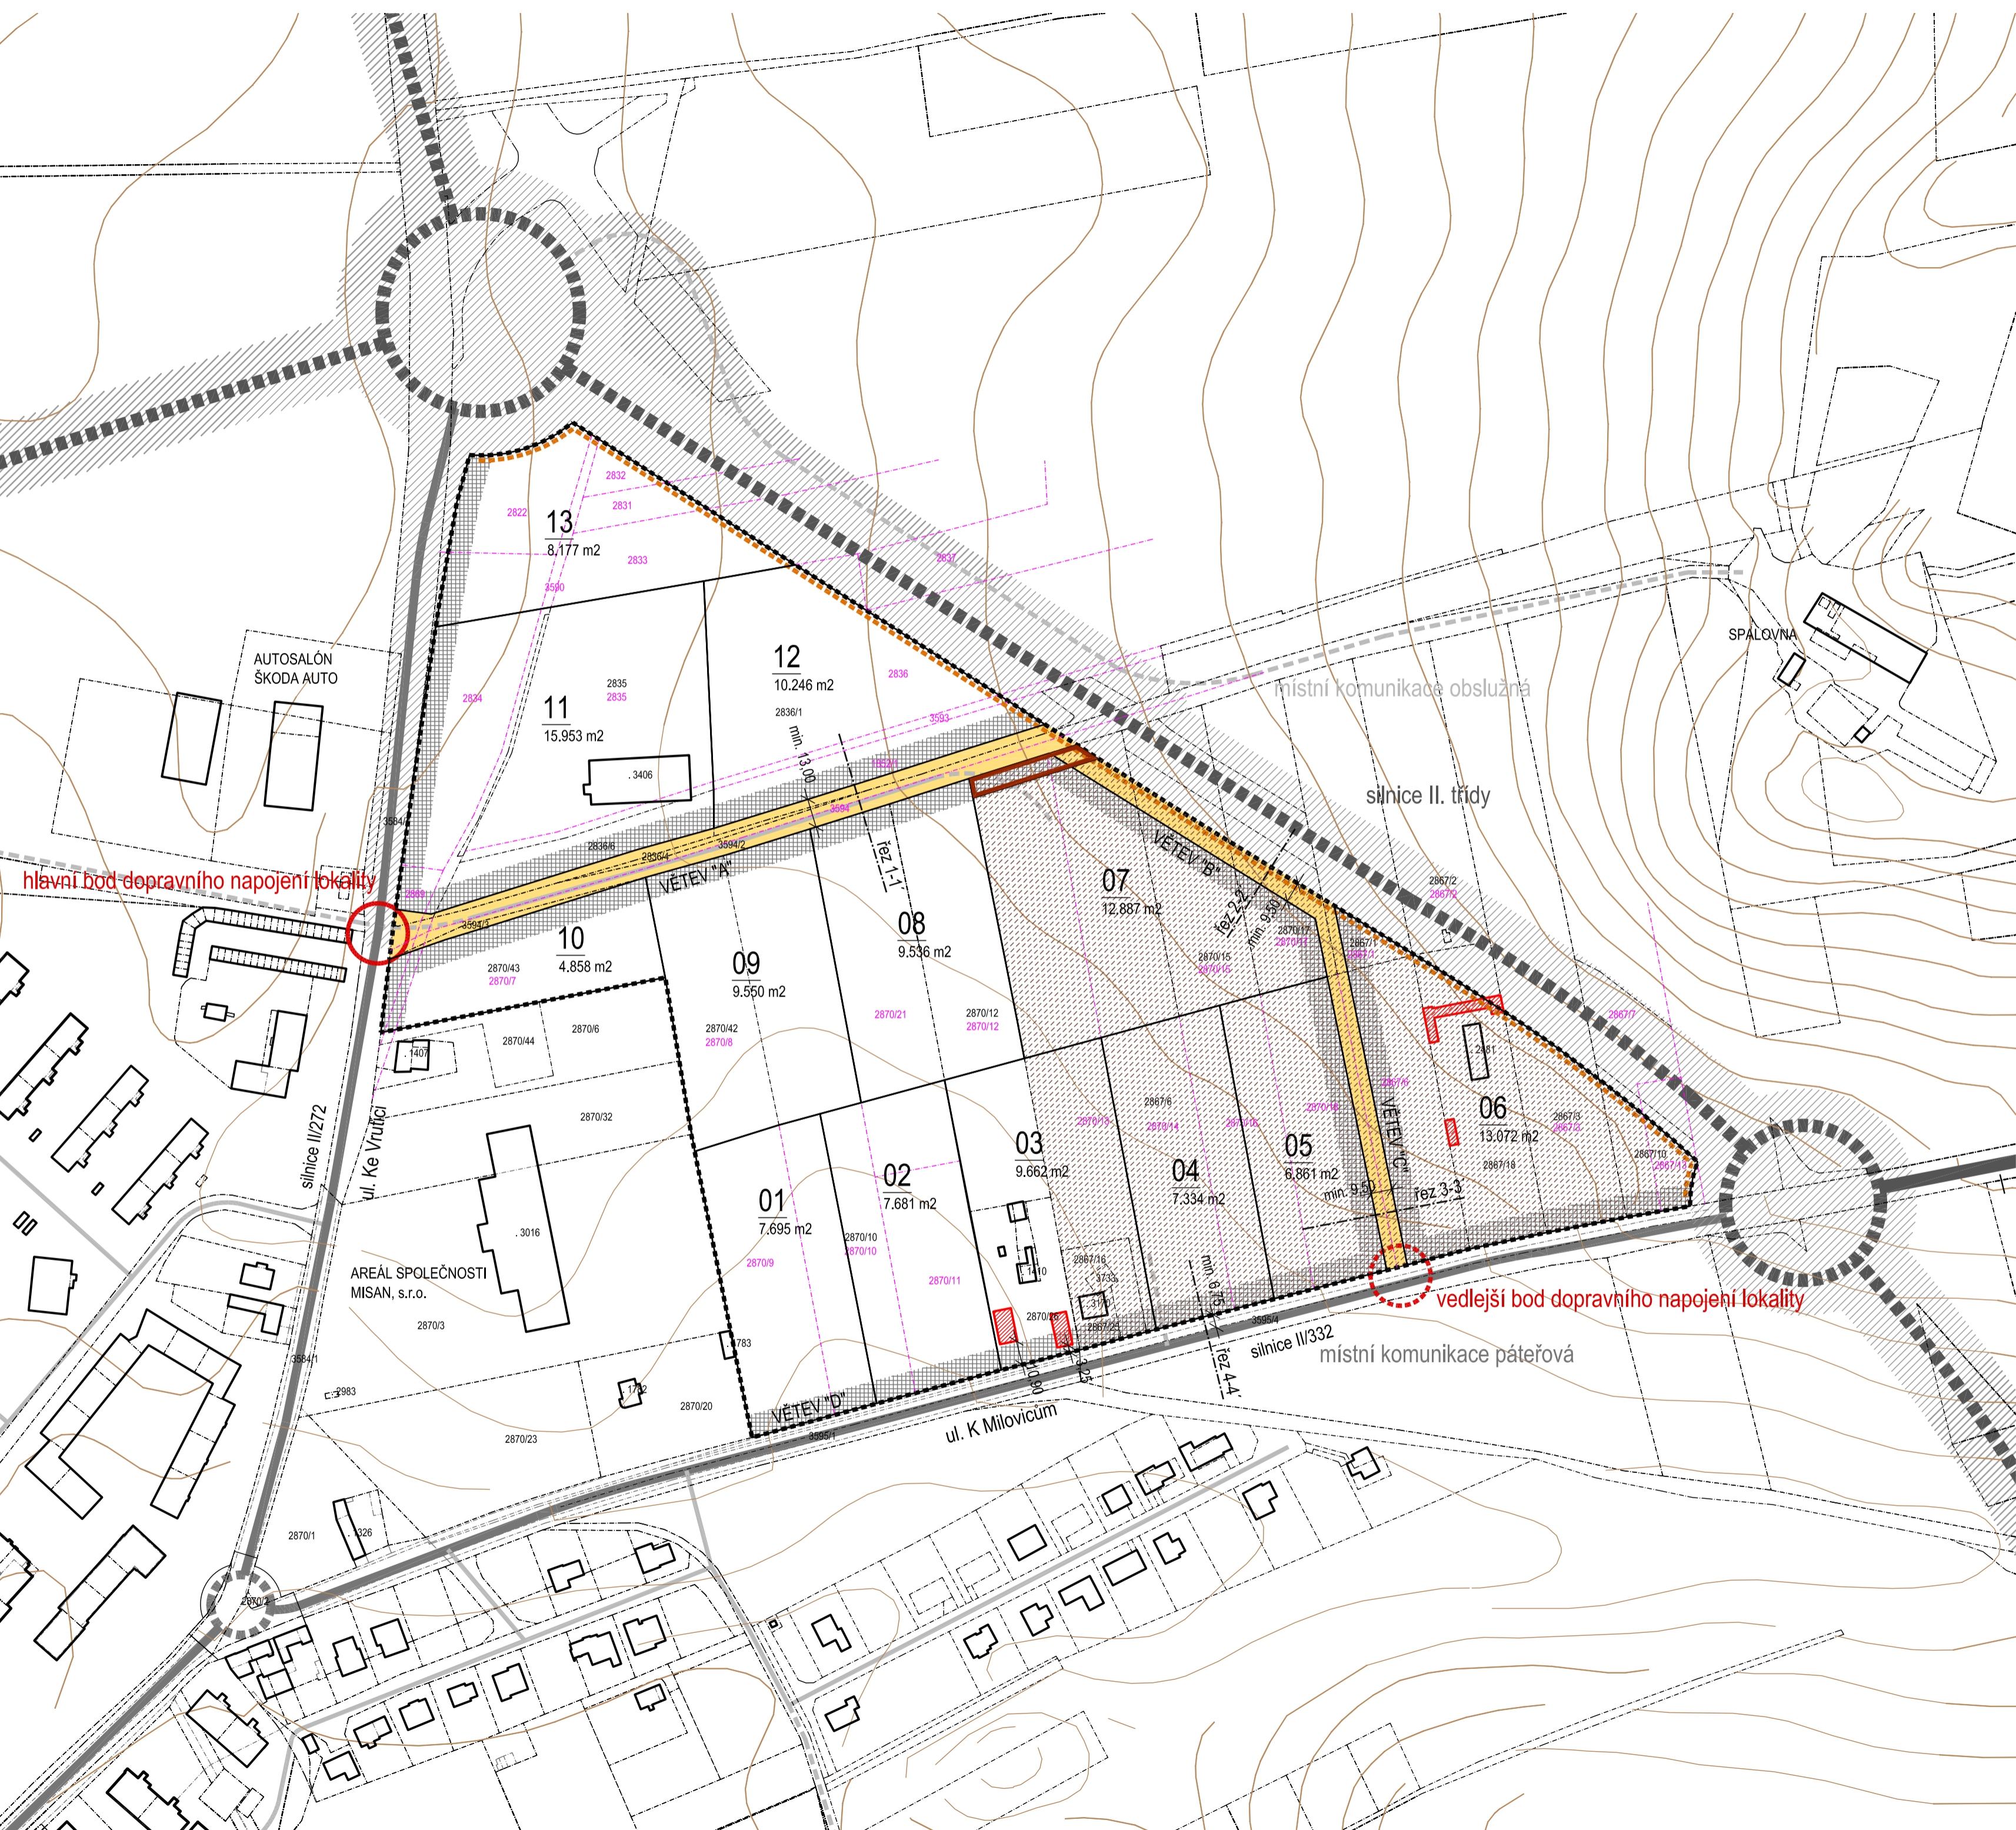

## LEGENDA:

- HRANICE ŘEŠENÉHO ÚZEMÍ
- HRANICE KN
- HRANICE PK
- VRSTEVNICE
- OBRYSY STÁVAJÍCÍ ZÁSTAVBY
- NEZKOLAUDOVANÉ A ČERNÉ STAVBY
- PLOCHA DOPRAVY SILNIČNÍ DLE ÚP
- SILNICE II. TŘÍDY - STAV
- SILNICE II. TŘÍDY - NÁVRH ÚP
- MÍSTNÍ KOMUNIKACE PÁTEŘOVÁ - STAV
- MÍSTNÍ KOMUNIKACE PÁTEŘOVÁ - NÁVRH ÚP
- MÍSTNÍ KOMUNIKACE OBSLUŽNÁ - STAV
- MÍSTNÍ KOMUNIKACE OBSLUŽNÁ - NÁVRH ÚP
- NÁVRH PARCELACE
- PLOCHA VEŘEJNÉHO PROSTORU
- PLOCHA MOŽNÉHO UMÍSTŘENÍ DOPRAVNÍHO PROPOJENÍ KOMUNIKACE VĚTVĚ "A" A VĚTVĚ "D" V RÁMCI AREÁLOVÝCH KOMUNIKACÍ VE VEŘEJNÉ PŘÍSTUPNÉM PROSTORU
- PLOCHA VEŘEJNÉHO PROSTORU - REZERVA Č.1
- PLOCHA VEŘEJNÉHO PROSTORU - REZERVA Č.2
- POHYBLIVÁ STAVEBNÍ ČARA - DET. VIZ. VZOR. ŘEZY
- HRANICE POZEMKŮ BEZ MOŽNOSTI REALIZACE DOPRAVNÍHO NAPOJENÍ

## BILANCE PLOCH:


PLOCHA ŘEŠENÉHO ÚZEMÍ	130.504 m <sup>2</sup>
PLOCHA VEŘEJNÉHO PROSTORU	7.052 m <sup>2</sup>
PLOCHA STAVEBNÍCH POZEMKŮ	123.452 m <sup>2</sup>

## POZN.

SITUACE JE ZPRACOVÁNA S PŘESNOSTÍ ODPOVÍDÁJÍCÍ DANÉMU PODKLADU ÚČELOVÉ MAPY

NEZKOLAUDOVANÉ A ČERNÉ STAVBY NA POZEMKU p.č. 2867/18, k.ú. Lysá nad Labem JSOU ZAKRESLENY NA PODKLADU ORTOFOTOMAPY

NEZKOLAUDOVANÉ A ČERNÉ STAVBY NA POZEMKU p.č. 2870/26, k.ú. Lysá nad Labem JSOU ZAKRESLENY NA PODKLADU GEODETICKÉHO ZAMĚŘENÍ ZPRACOVANÉHO FIRMOU GEOLYS CZ s.r.o. 07/2016

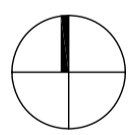

PROJEKT	ÚZEMNÍ STUDIE LYSÁ NAD LABEM - KE SPALOVNĚ k.ú. Lysá nad Labem
OBJEDNATEL	Město Lysá nad Labem Husovo náměstí 23, 289 22 Lysá nad Labem
PORIZOVATEL	Městský úřad Lysá nad Labem Stavební úřad, úřad územního plánování Husovo náměstí 23, 289 22 Lysá nad Labem
ZHOTOVITEL	Ing. arch. Michaela Dejarová Holečkova 2650/86, 150 00 Praha 5 – Smíchov tel. +420 723 762 444, e-mail: dejarova@a23architekti.cz
SPOLUPRÁCE	Ing. EDUARD ŽALUDA
STUPEŇ	ÚZEMNÍ STUDIE

## SITUACE PROSTOROVÉHO USPOŘÁDÁNÍ

VYPRACOVAL	KONTROLA		
Ing. arch. Michaela Dejarová	-		
DATUM	ČÍSLO ZAKÁZKY	POČET FORMÁTŮ	MĚŘÍTKO
01/2017	20160106	6xA4	1:2000
ČÍSLO PŘÍLOHY	ČÍSLO KOPIE		