


# SITUACE TECHNICKÉ INFRASTRUKTURY

M 1:1500

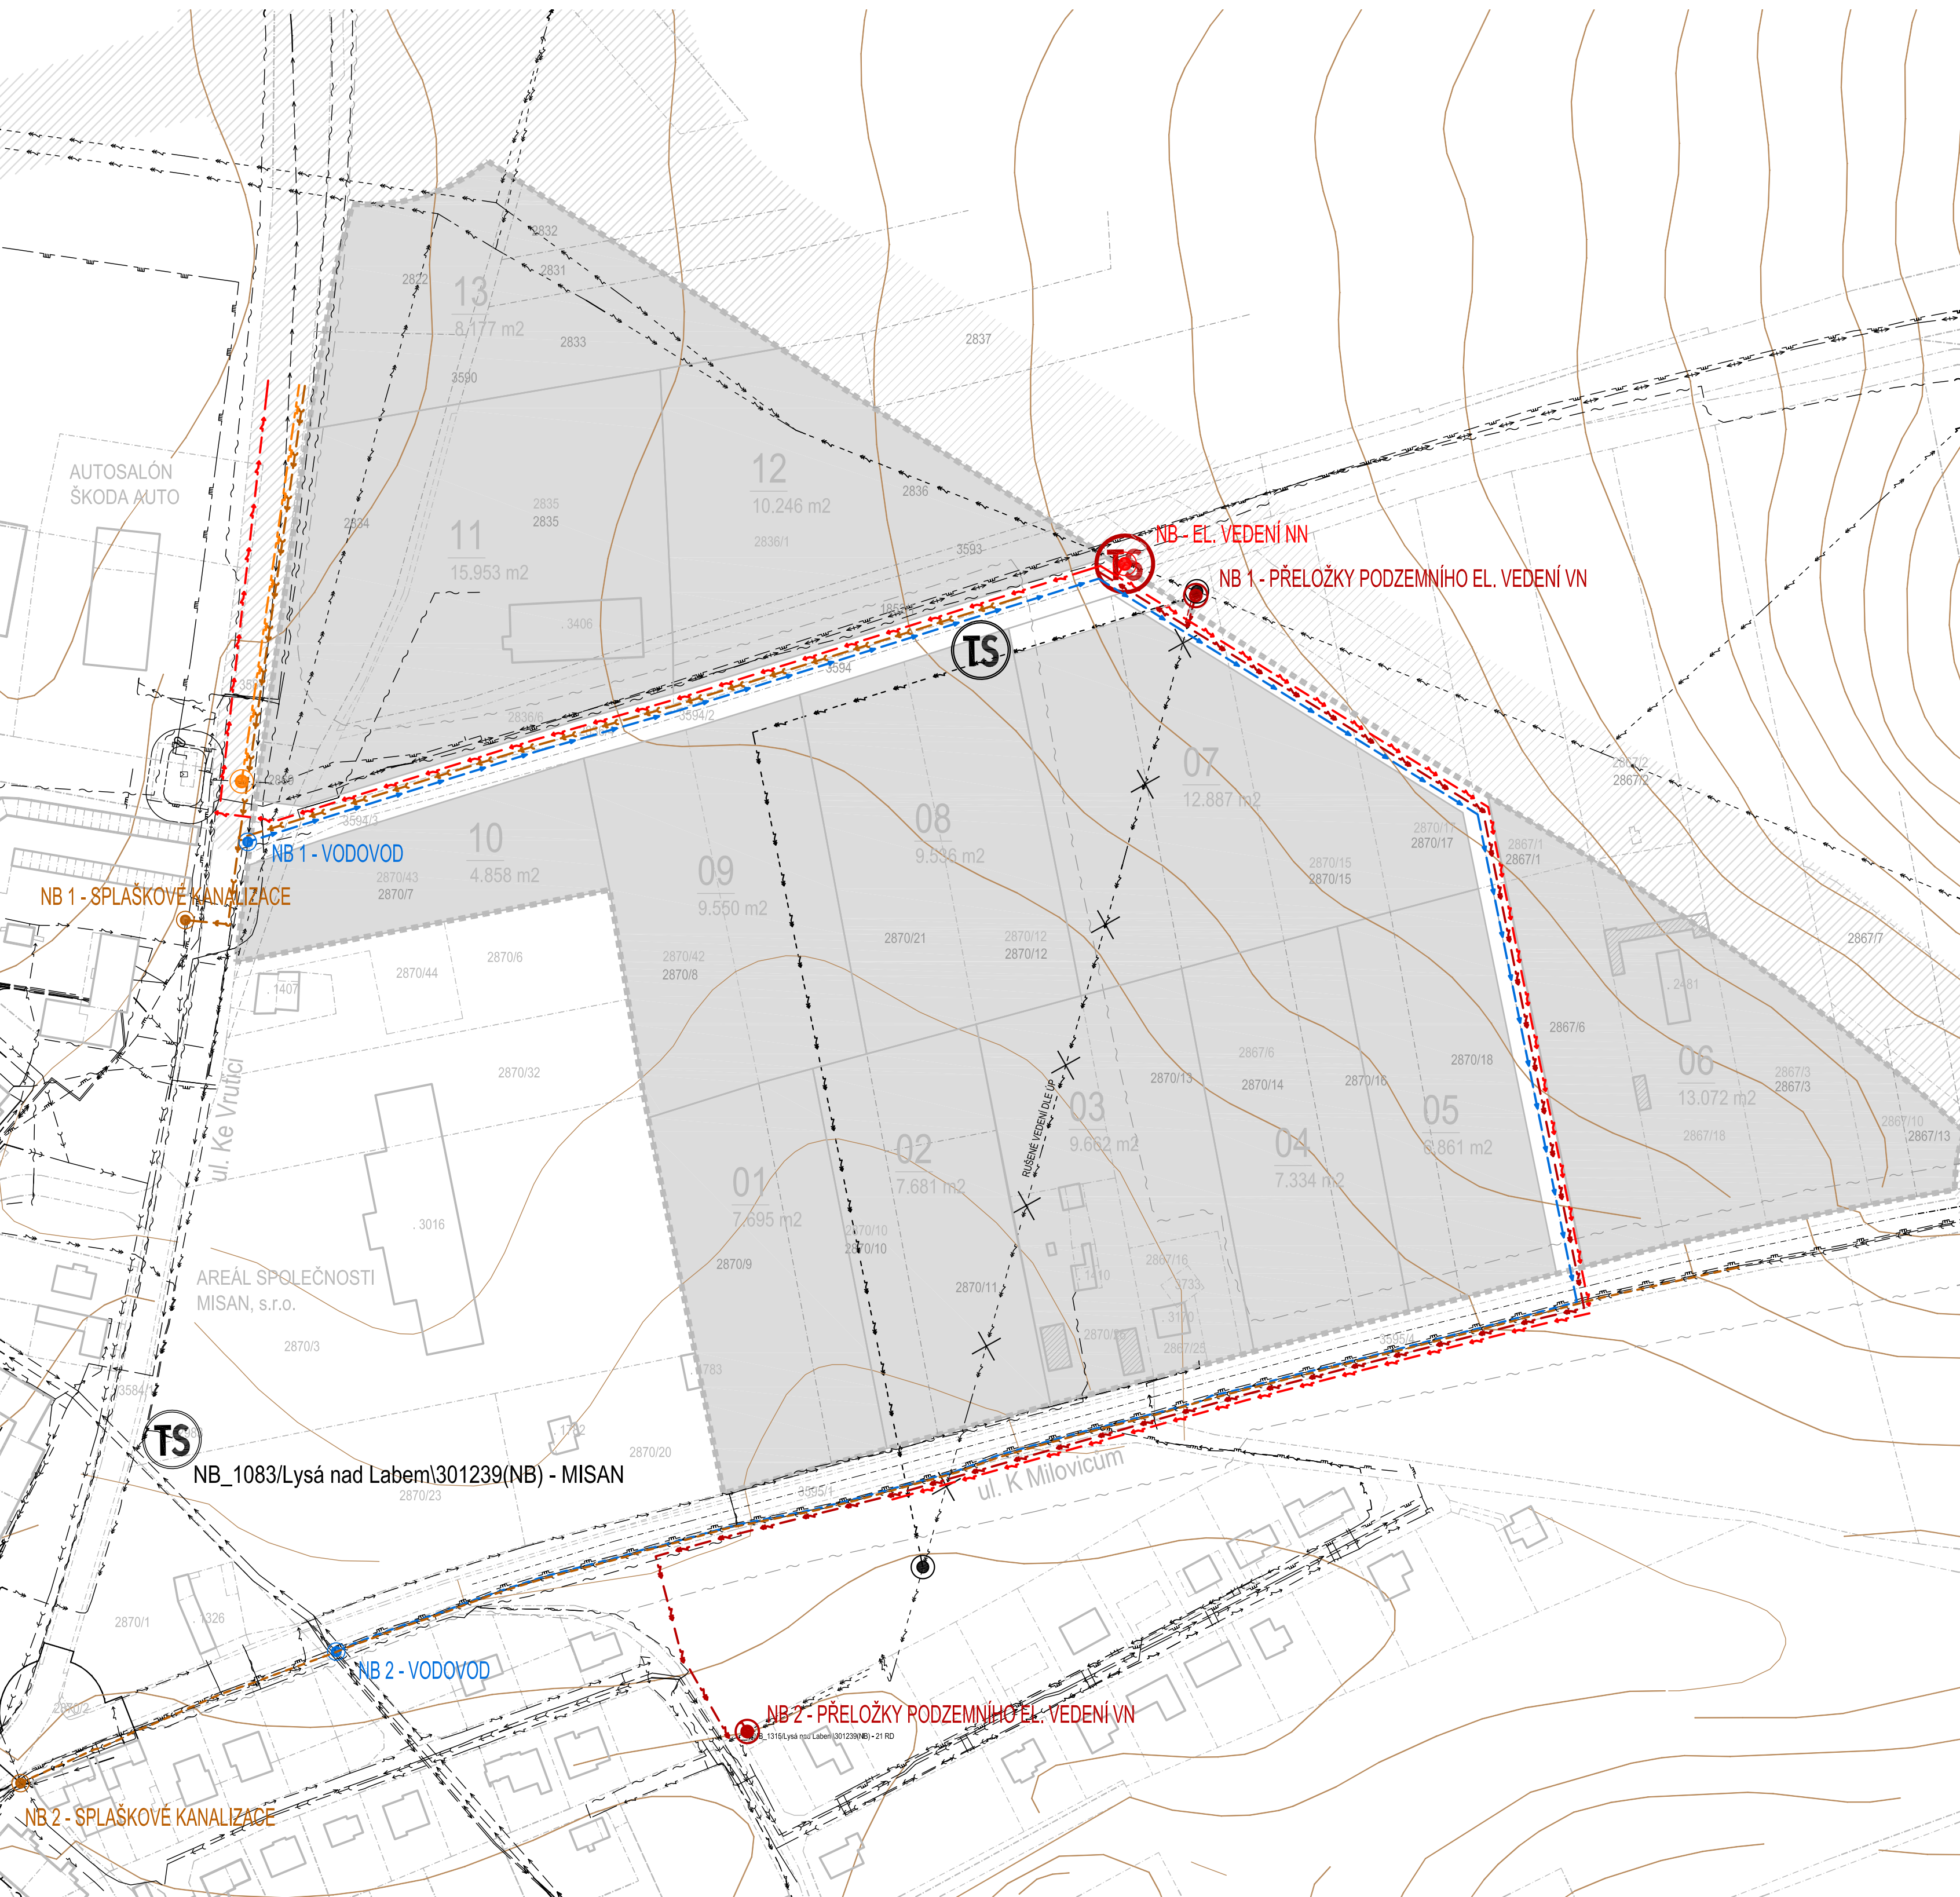

## LEGENDA:

- HRANICE ŘEŠENÉHO ÚZEMÍ
- HRANICE KN
- HRANICE PK
- VRSTEVNICE
- OBRYŠ STÁVAJÍCÍ ZÁSTAVBY
- PLOCHA DOPRAVY SILNIČNÍ DLE ÚP
- NÁVRH PARCELACE
- PLOCHA STAVEBNÍCH POZEMKŮ

## LEGENDA STÁVAJÍCÍCH SÍTÍ:

- ELEKTRICKÉ VEDENÍ VN - NADZEMNÍ
- ELEKTRICKÉ VEDENÍ VN - PODZEMNÍ
- ELEKTRICKÉ VEDENÍ NN
- ELEKTRICKÉ VEDENÍ SLABOPROUDU
- ELEKTRICKÉ VEDENÍ SLABOPROUDU - NEZNÁMÉ
- VTL PLYNOVOD
- STL PLYNOVOD
- TEPLOVOD
- VODOVOD
- KANALIZACE

## LEGENDA RUŠENÝCH SÍTÍ:

- RUŠENÉ ELEKTRICKÉ VEDENÍ VN - NADZEMNÍ

## LEGENDA NAVRHOVANÝCH SÍTÍ DLE ÚP:

- ELEKTRICKÉ VEDENÍ VN - NADZEMNÍ (PŘELOŽKA)
- OCHRANNÉ PÁSMA NADZEMNÍHO VEDENÍ VN

**TS** TRAFOSTANICE

## NÁVRH ÚPRAVY PŘELOŽKY:

- ELEKTRICKÉ VEDENÍ VN - PODZEMNÍ (PŘELOŽKA)
- OCHRANNÉ PÁSMA PODZEMNÍHO VEDENÍ VN


**TS** TRAFOSTANICE

## LEGENDA NAVRHOVANÝCH SÍTÍ:

- ELEKTRICKÉ VEDENÍ NN
- VODOVOD - ŘÁD V TRASE STÁVAJÍCÍ PŘÍPOJKY
- VODOVOD
- KANALIZACE - ŘÁD V TRASE STÁVAJÍCÍ PŘÍPOJKY
- KANALIZACE
- STL PLYNOVOD

## POZN.

SITUACE JE ZPRACOVÁNA  
S PŘESNOSTÍ ODPOVÍDAJÍCÍ DANÉMU  
PODKLADU ÚČELOVÉ MAPY

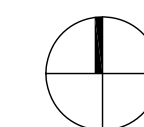

PROJEKT ÚZEMNÍ STUDIE LYSÁ NAD LABEM - KE SPALOVNĚ  
k.ú. Lysá nad Labem

OBJEDNATEL Město Lysá nad Labem  
Husovo náměstí 23, 289 22 Lysá nad Labem

PORADYTEL Městský úřad Lysá nad Labem  
Stavební úřad, Úřad územního plánování  
Husovo náměstí 23, 289 22 Lysá nad Labem

ZHOTOVITEL Ing. arch. Michaela Dejarová  
Holečkova 2650/86, 150 00 Praha 5 – Smíchov  
tel. +420 723 762 444, e-mail: dejarova@a23architekti.cz

SPOLUPRÁCE Ing. EDUARD ŽALUDA

STUPEŇ ÚZEMNÍ STUDIE

NÁZEV PŘÍLOHY

## SITUACE TECHNICKÉ INFRASTRUKTURY

VYPRACOVAL	KONTROLA		
Ing. arch. Michaela Dejarová	-		
DATUM	ČÍSLO ZAKÁZKY	POČET FORMÁTŮ	MĚRÍTKO
01/2017	20160106	6xA4	1:1500
ČÍSLO PŘÍLOHY	ČÍSLO KOPIE		